


特記	訂正	.	市立甲府病院事務局 病院事務総室 総務課	日付	工事名	図面番号
		.		市立甲府病院事務局 病院事務総室 総務課	図面名	縮尺
		.		全体配置図		



特記
 .
 .
 .

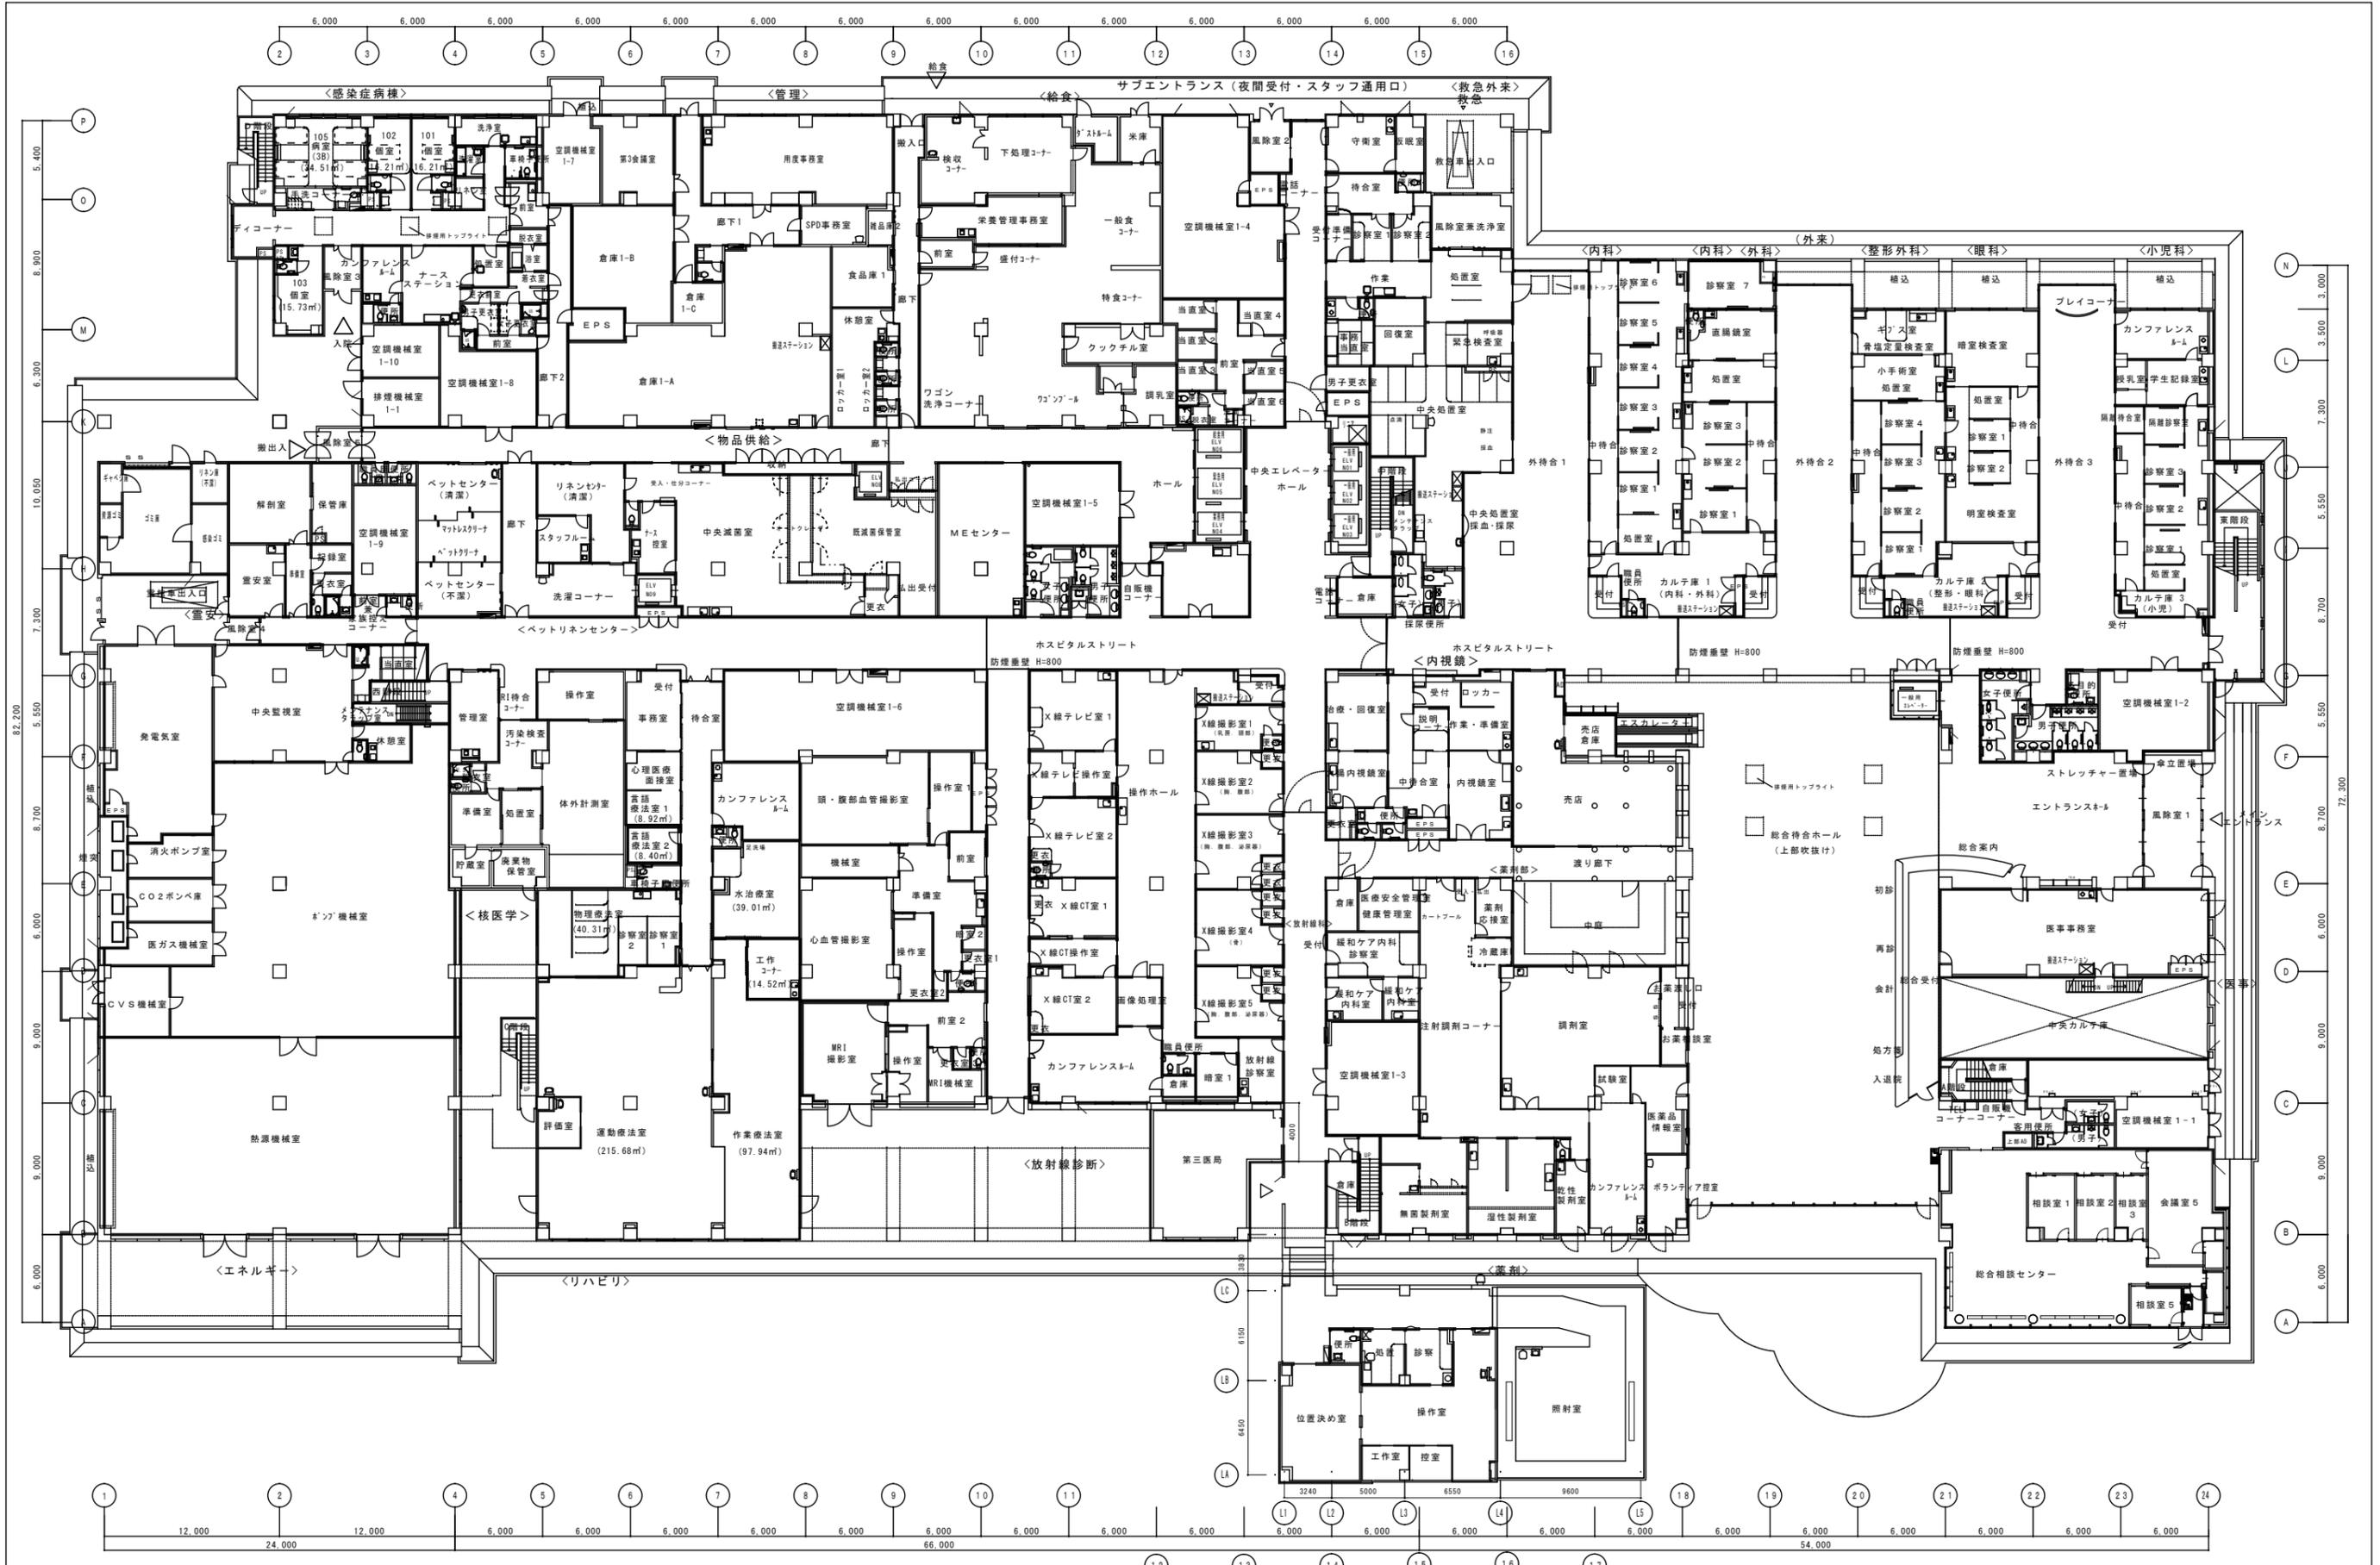


設計 平成17年8月
 1階平面図


市立甲府病院売店増改築工事
 1階平面図

1級建築士 登録番号57505号 岡本 賢



図面番号 A-11
 設計番号 004713

縮尺 1:200

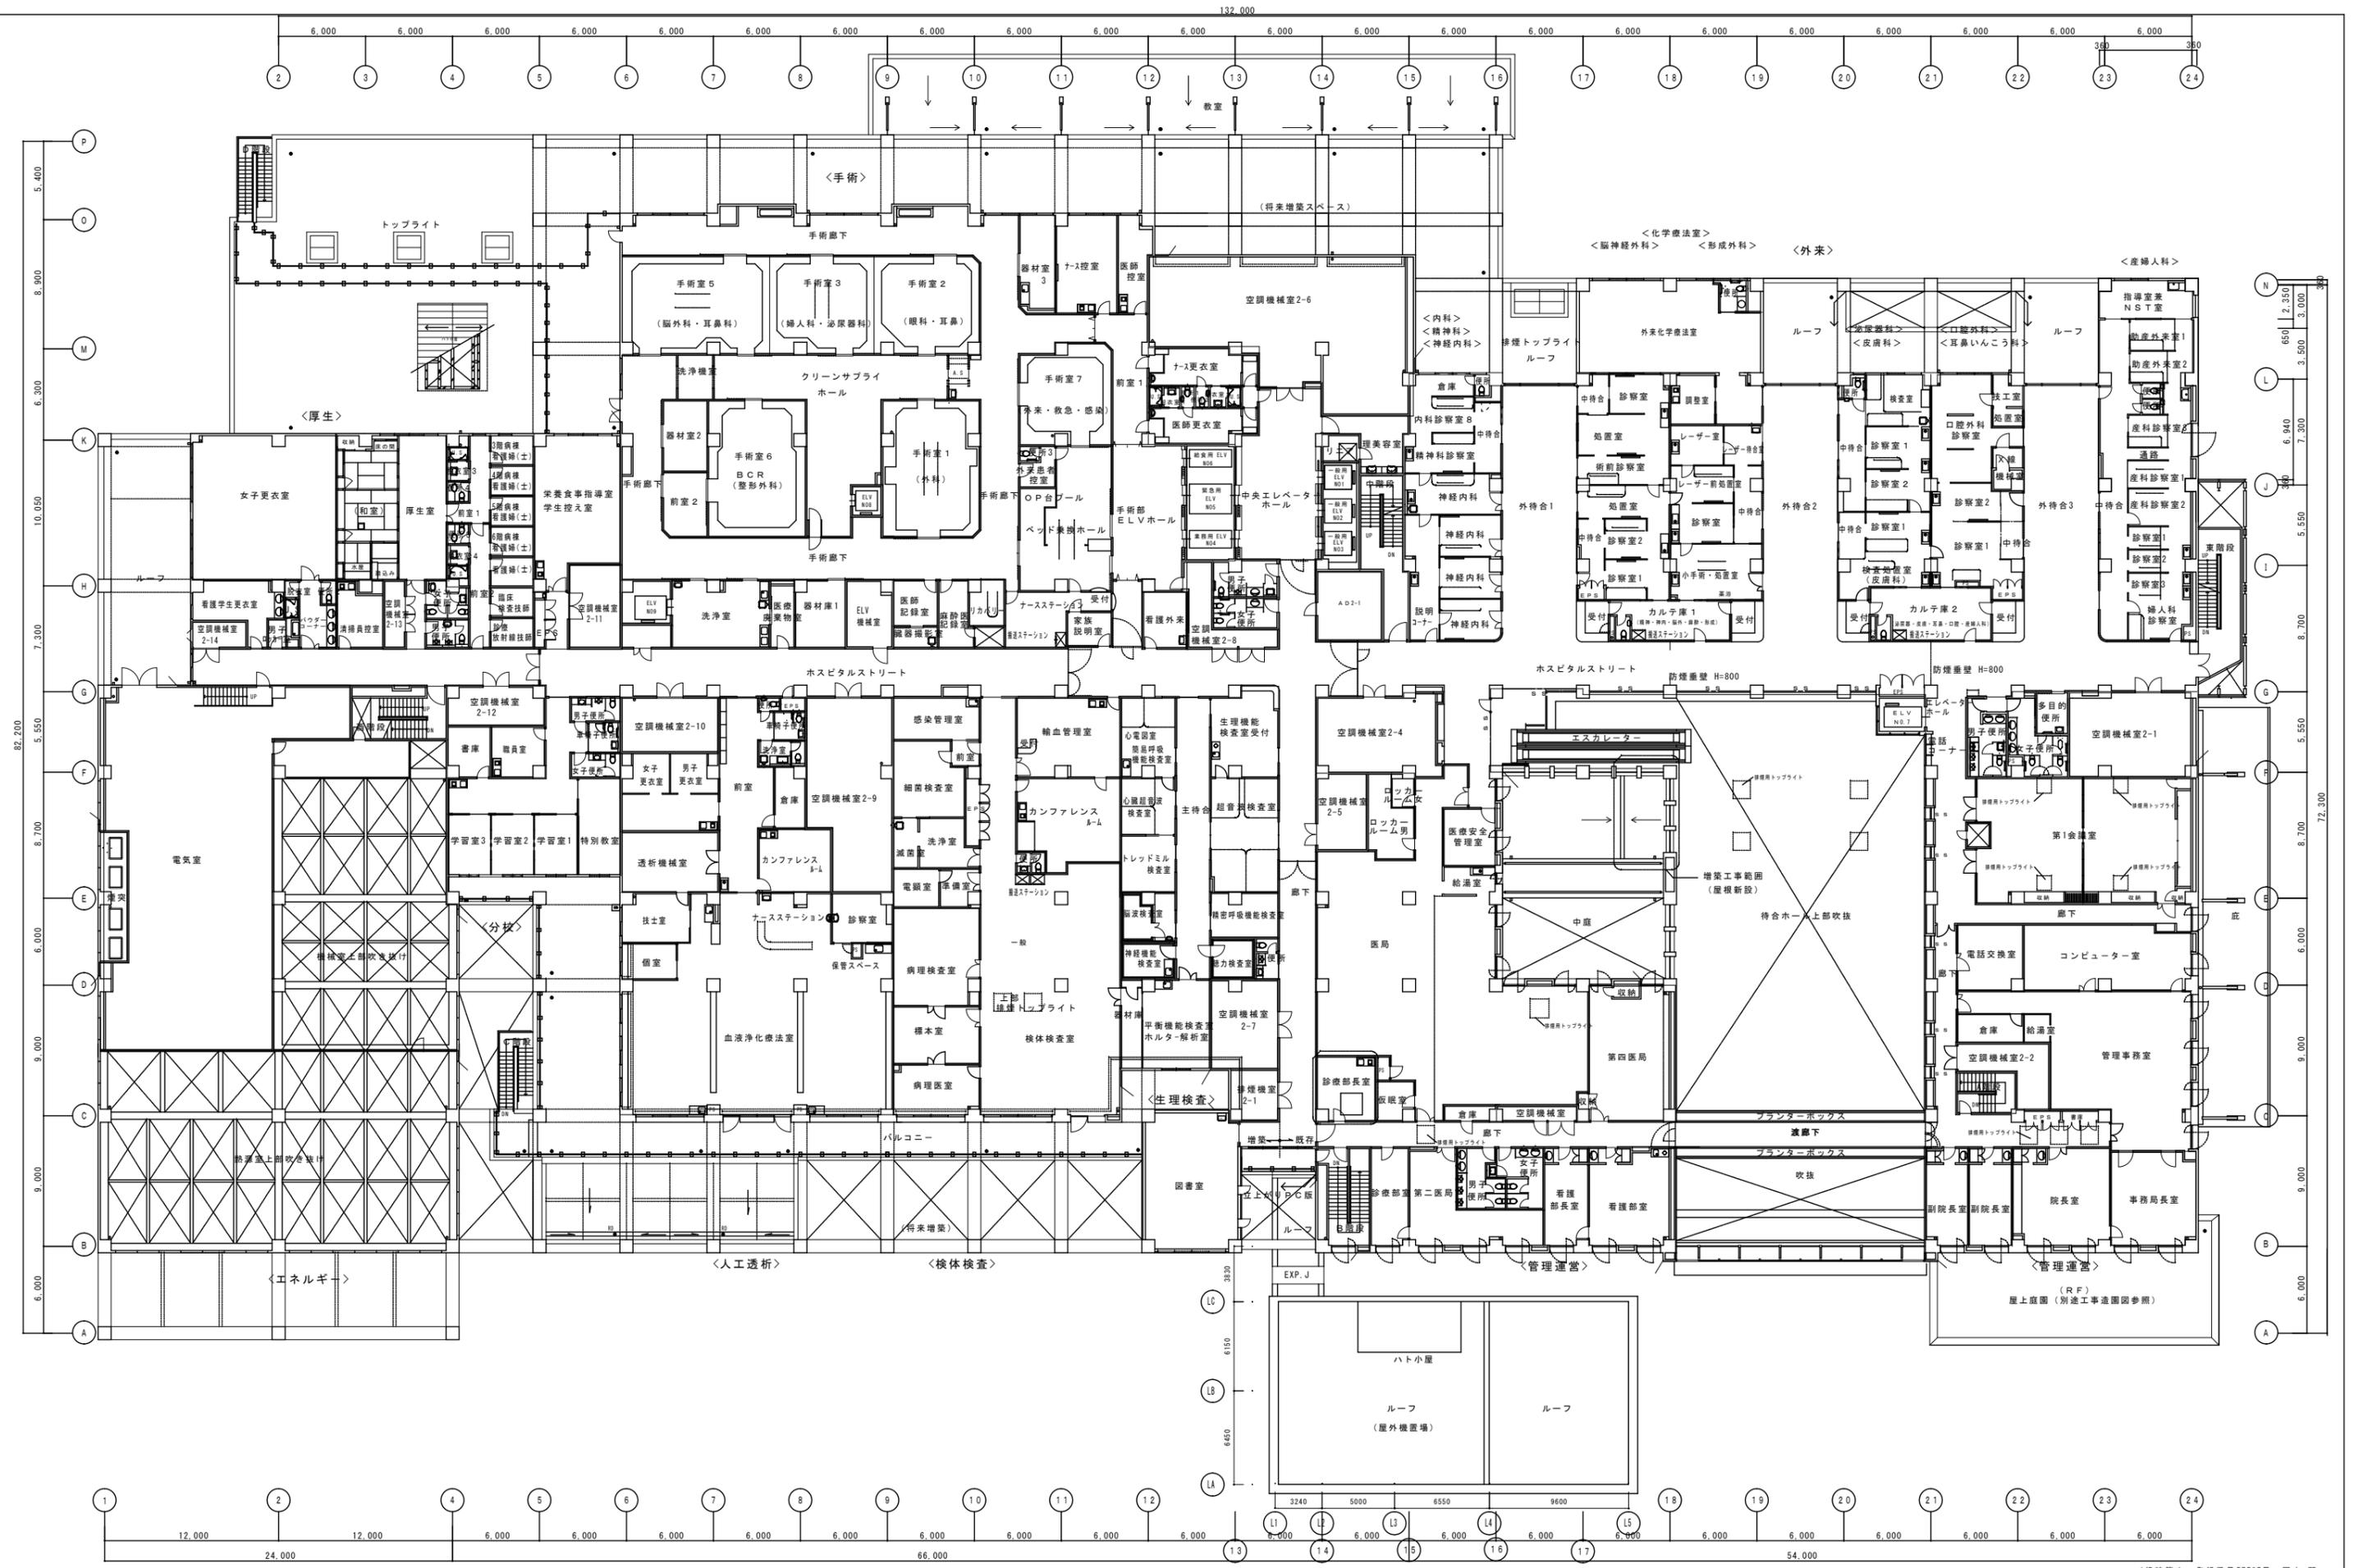

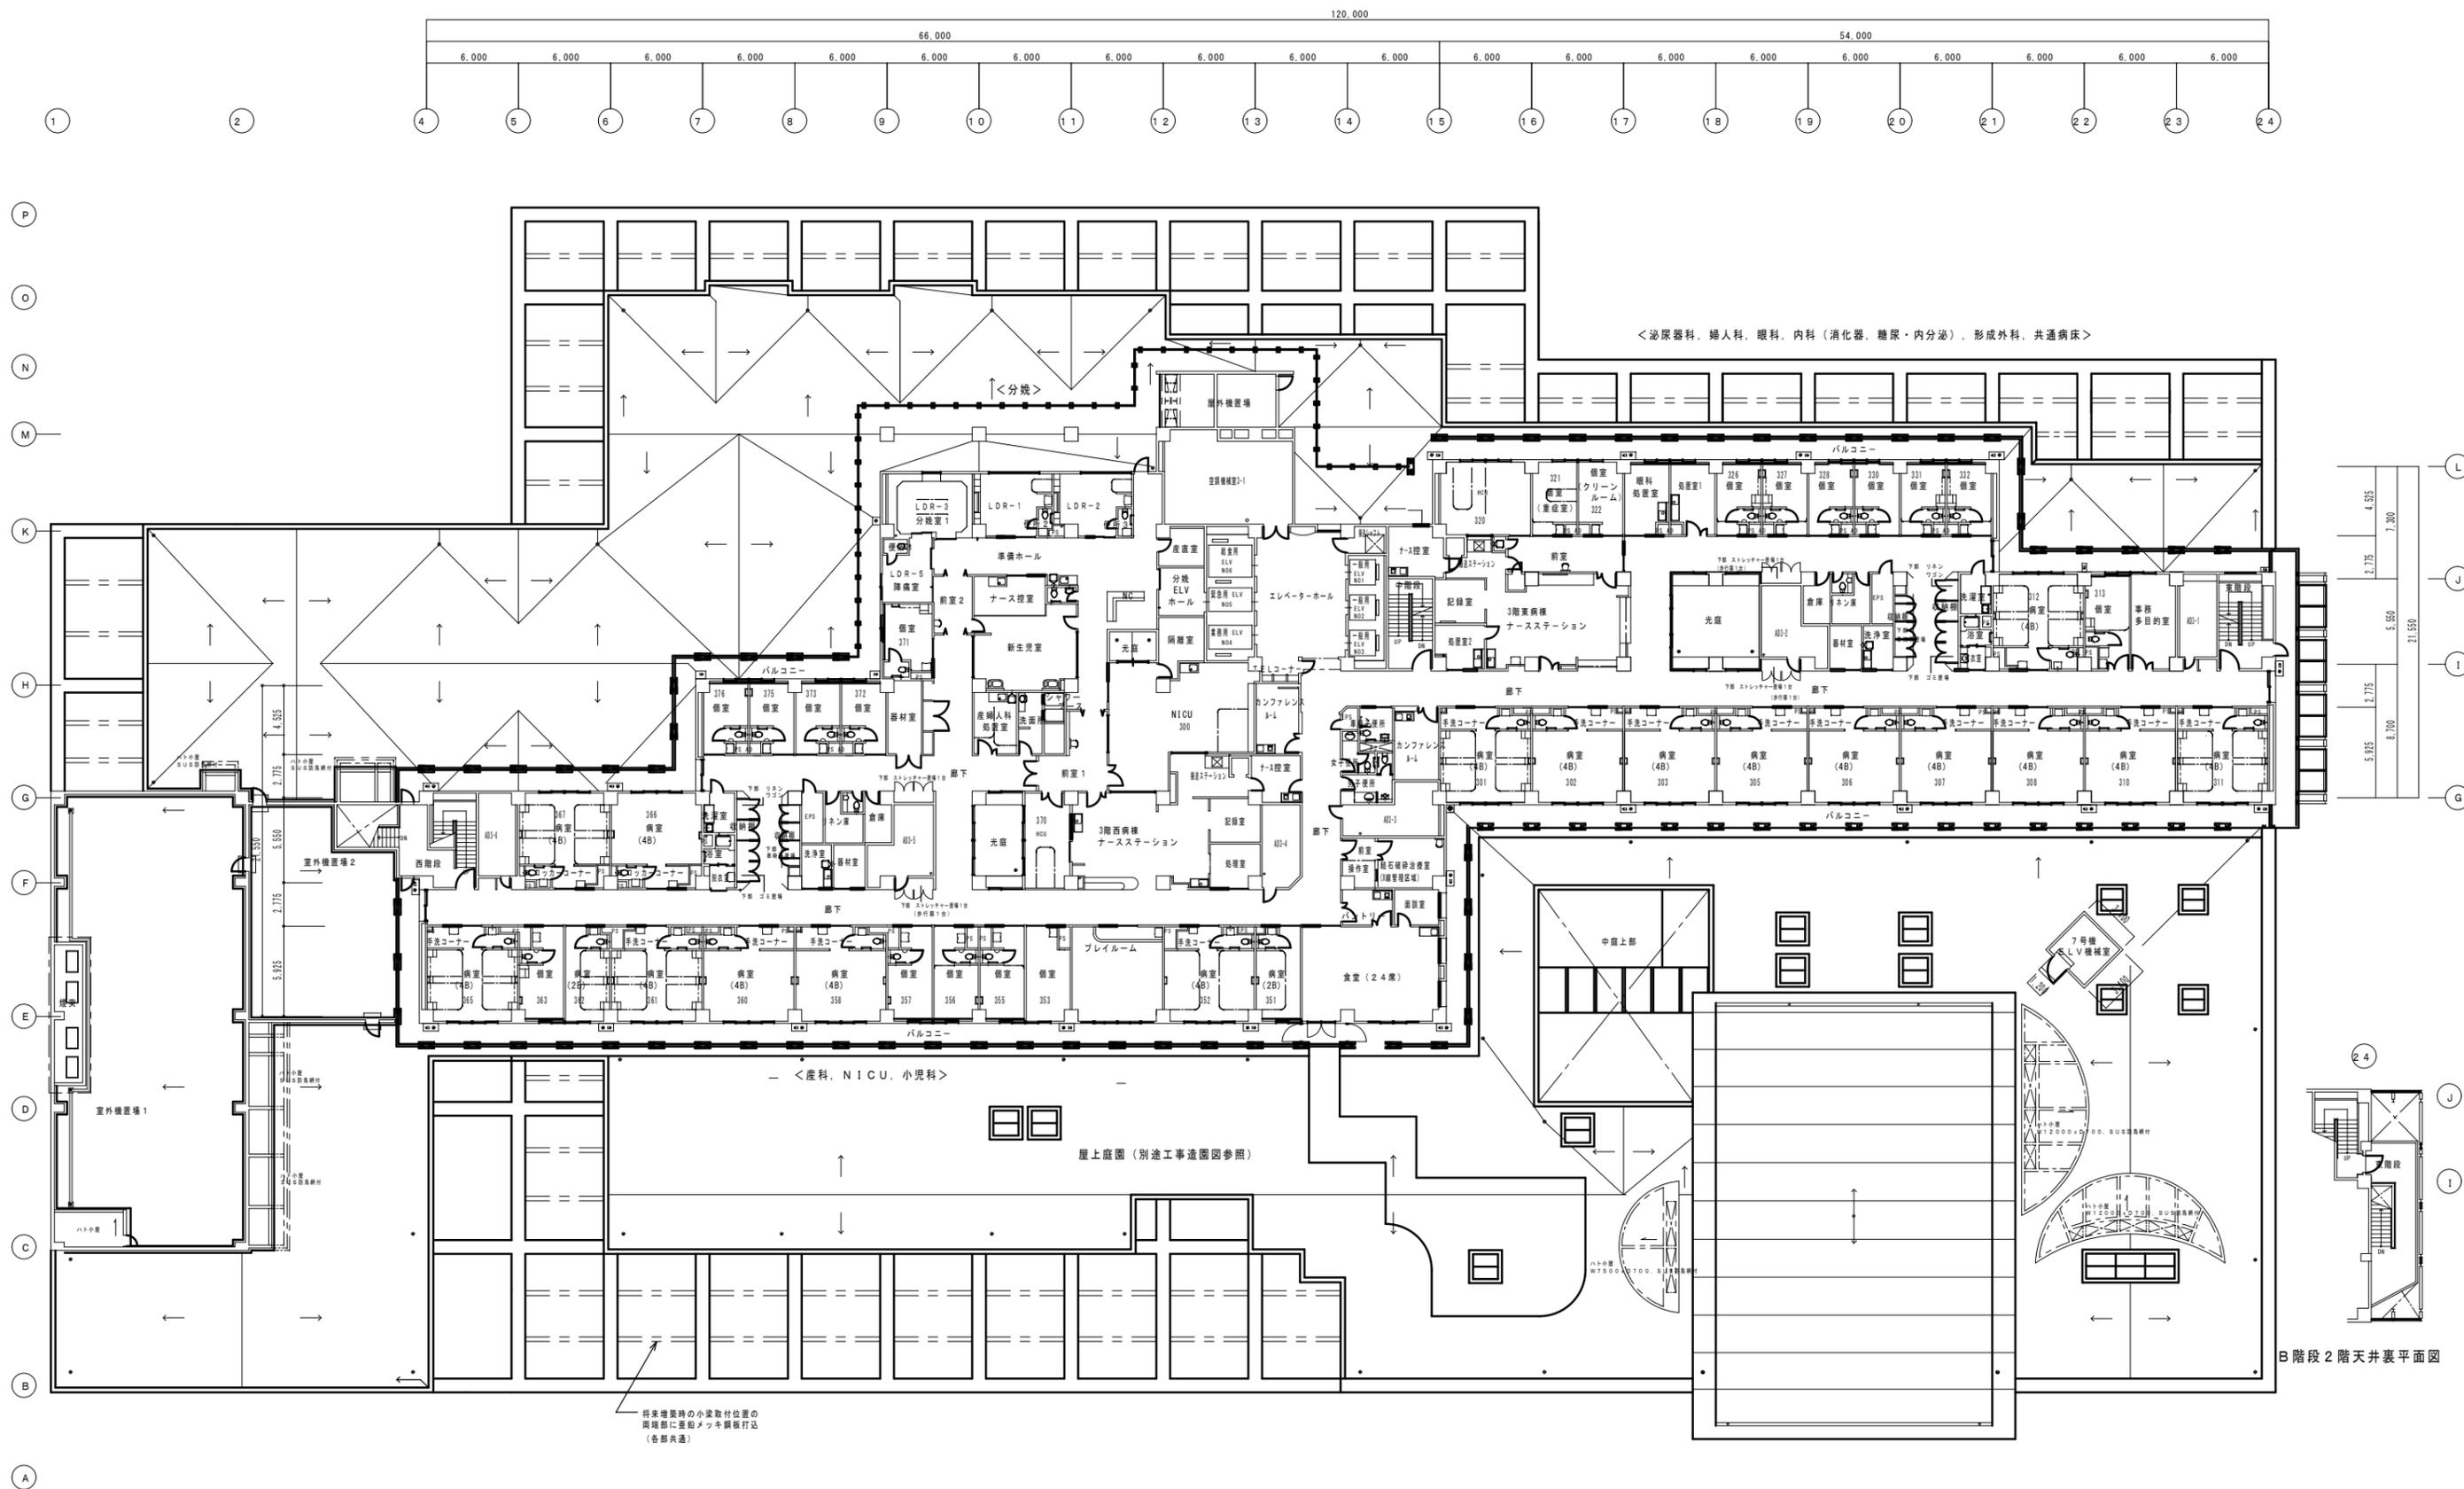

病棟 3階平面図

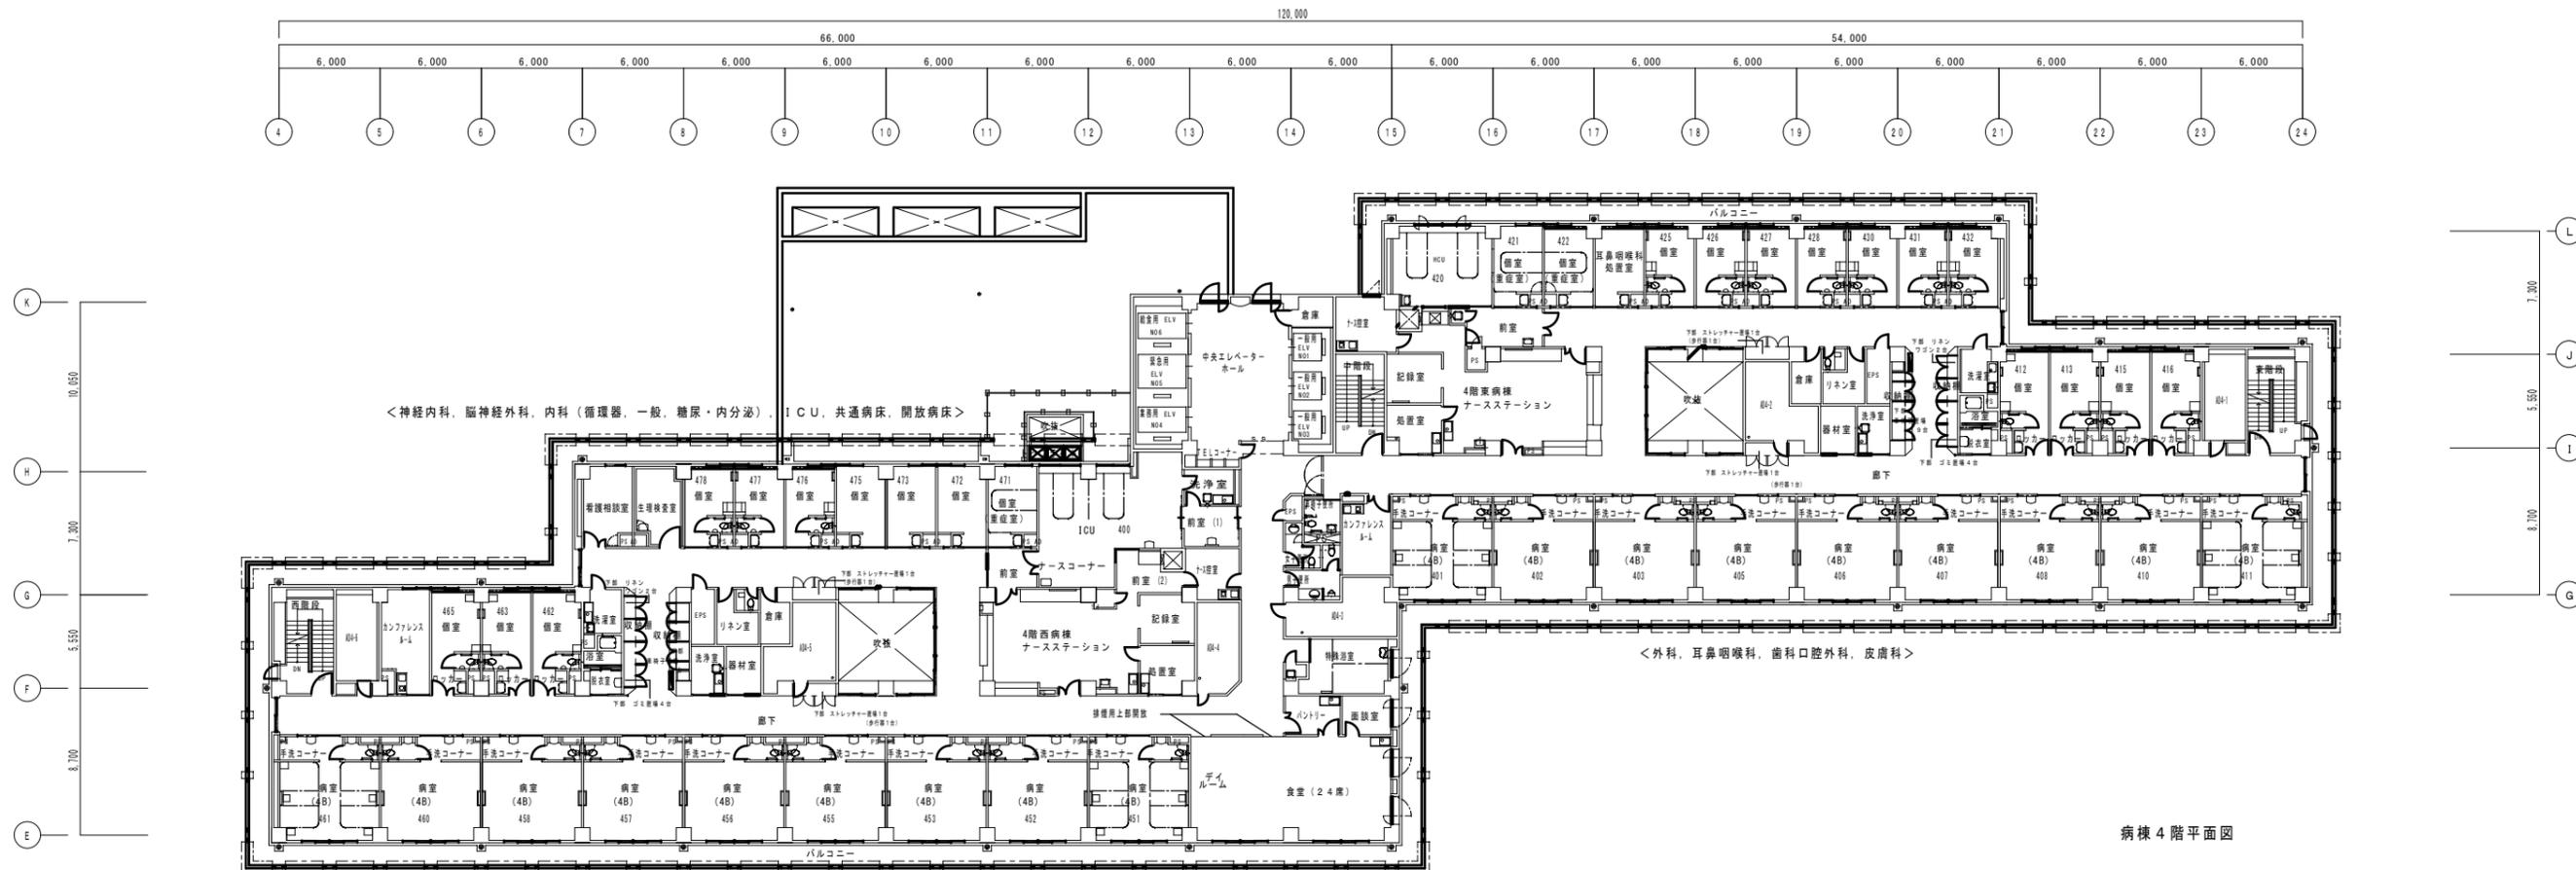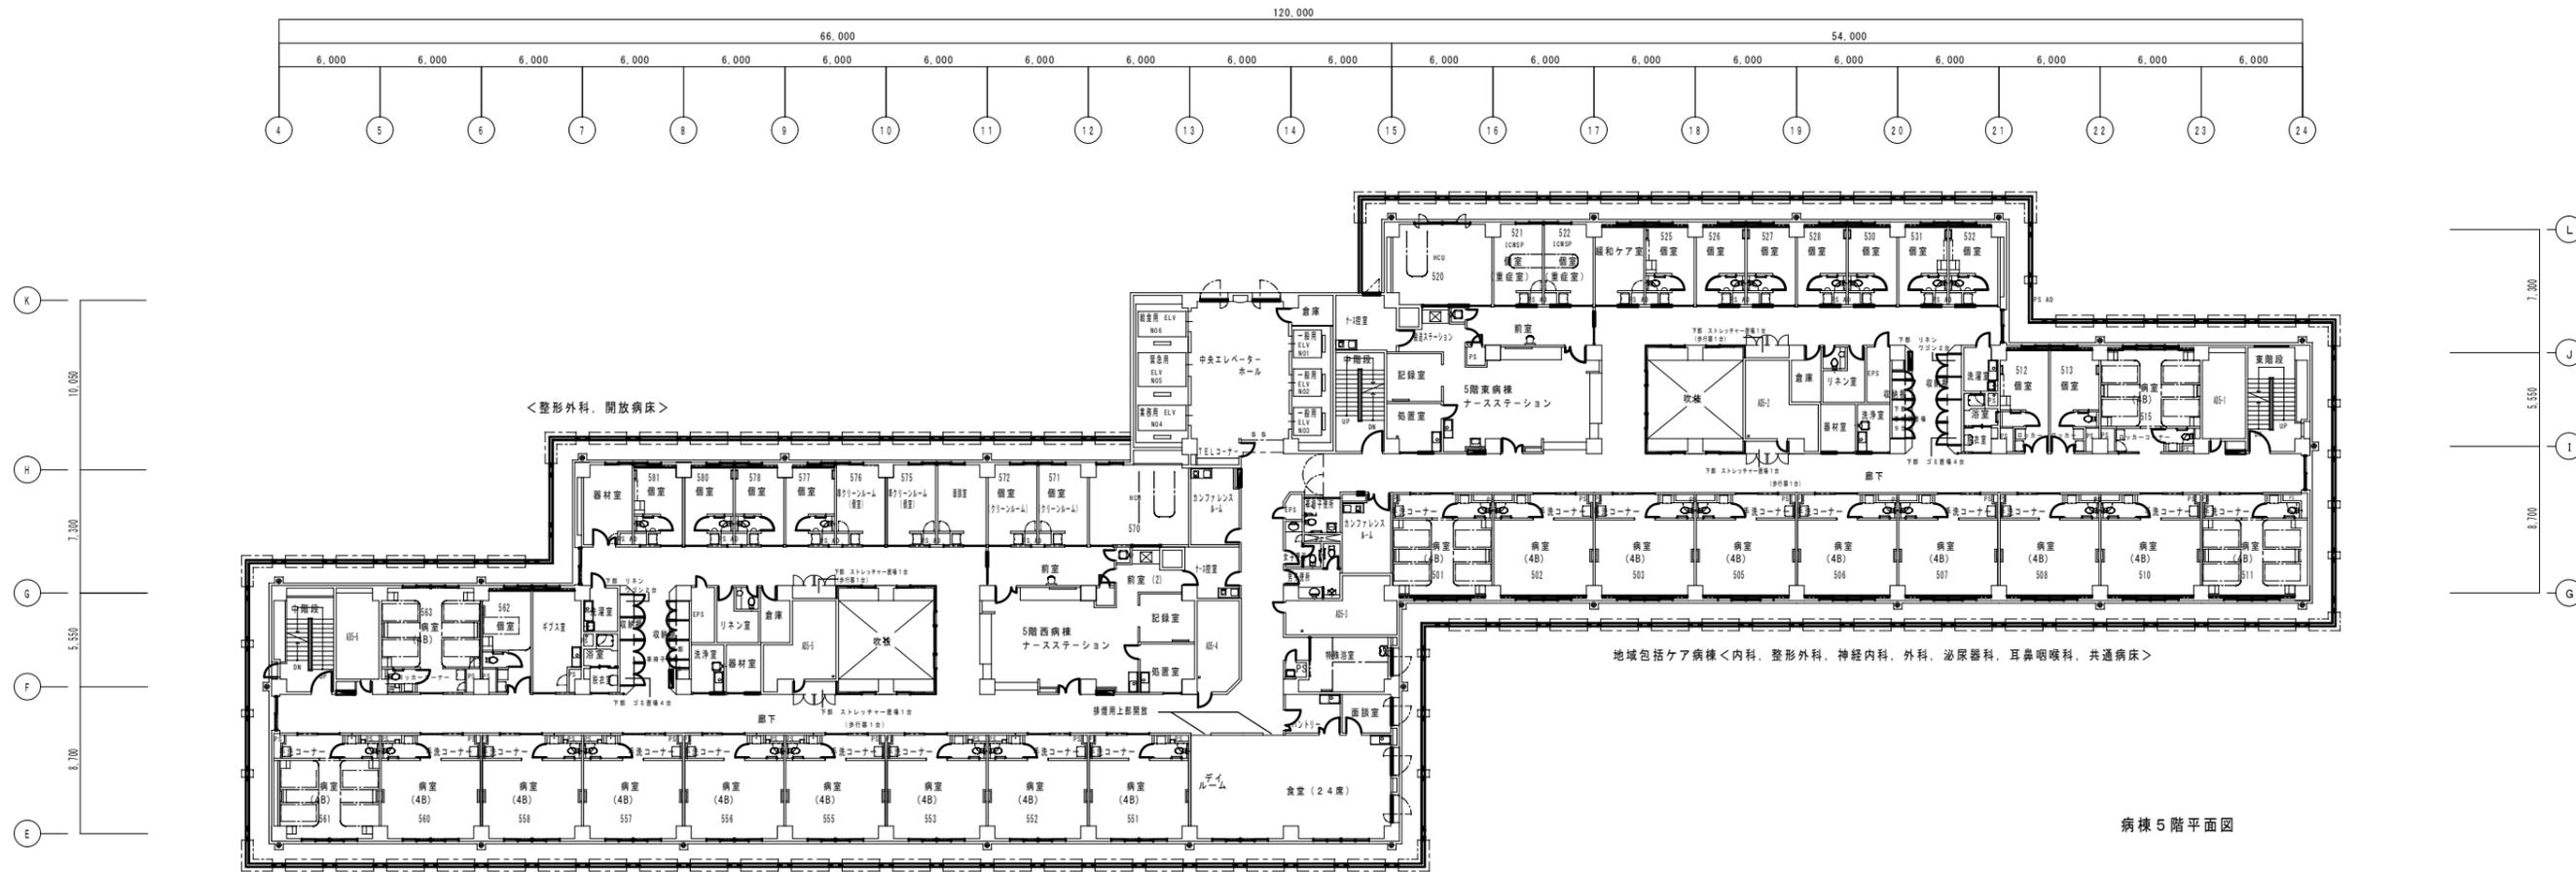

1級建築士 登録番号25691号 櫻井 浩

