



全体配置図



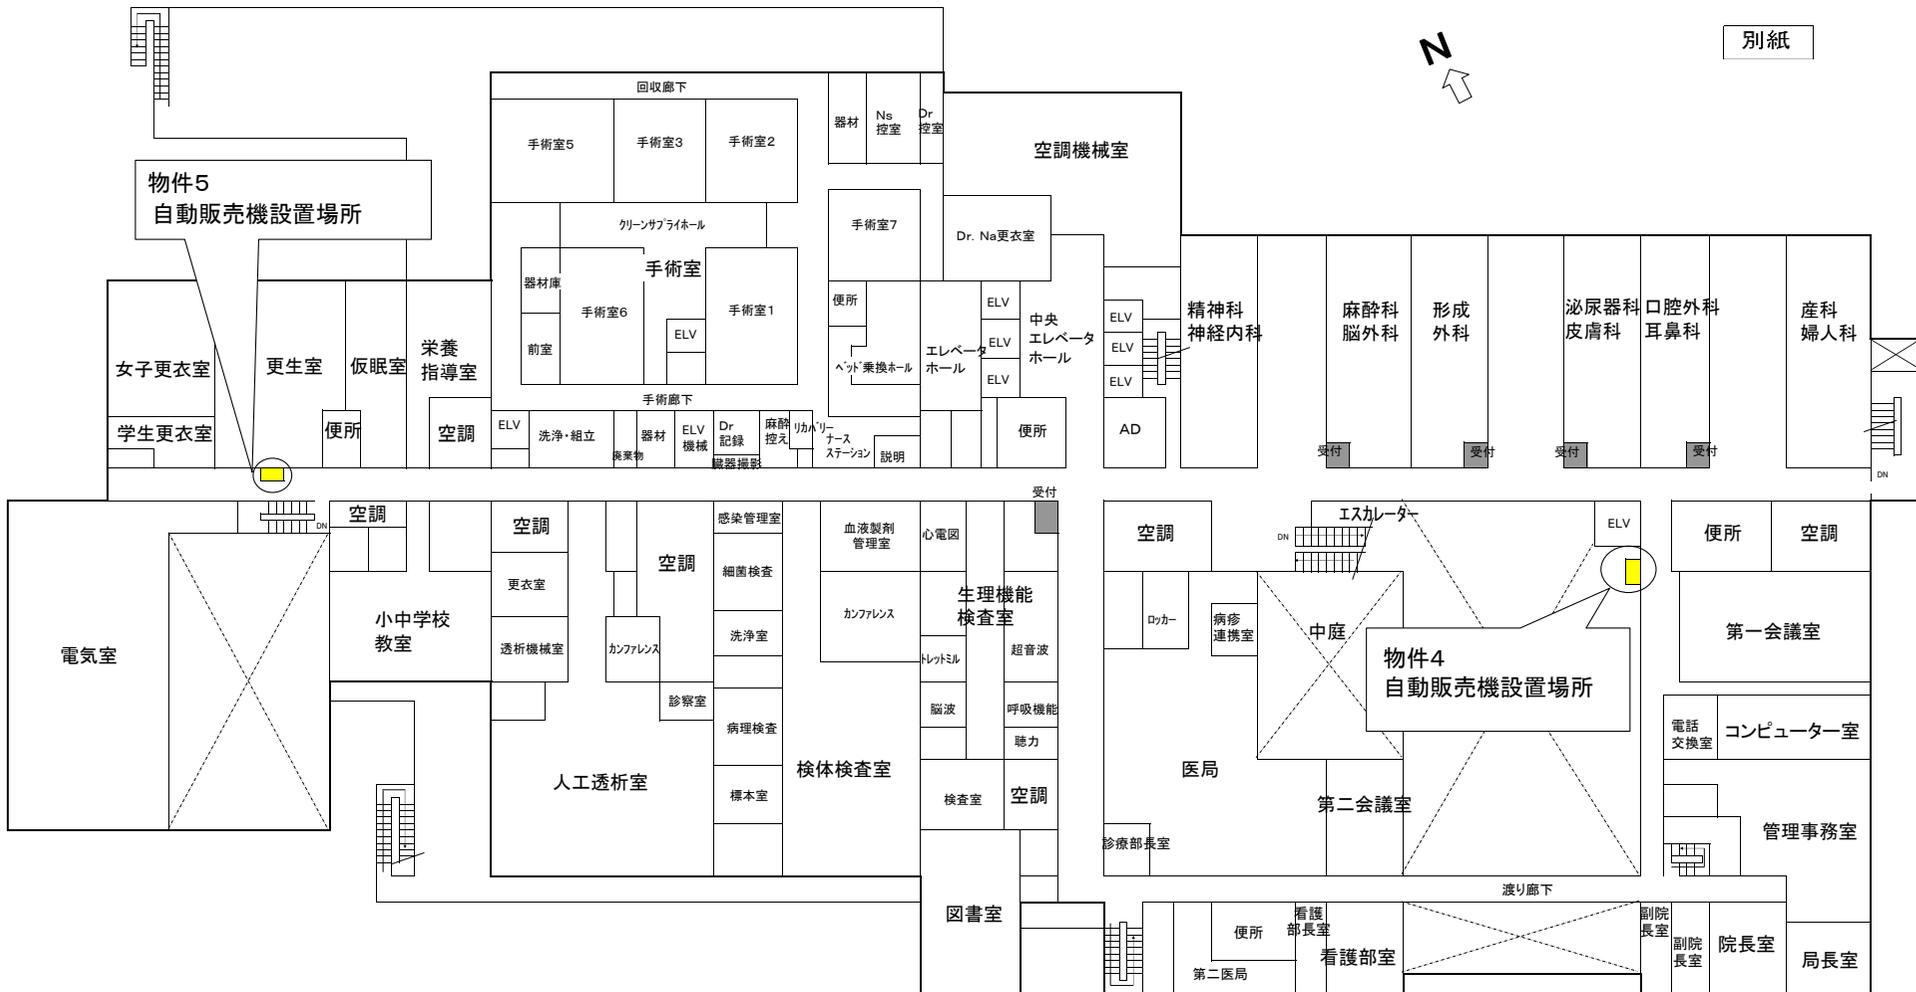


2階 平面図

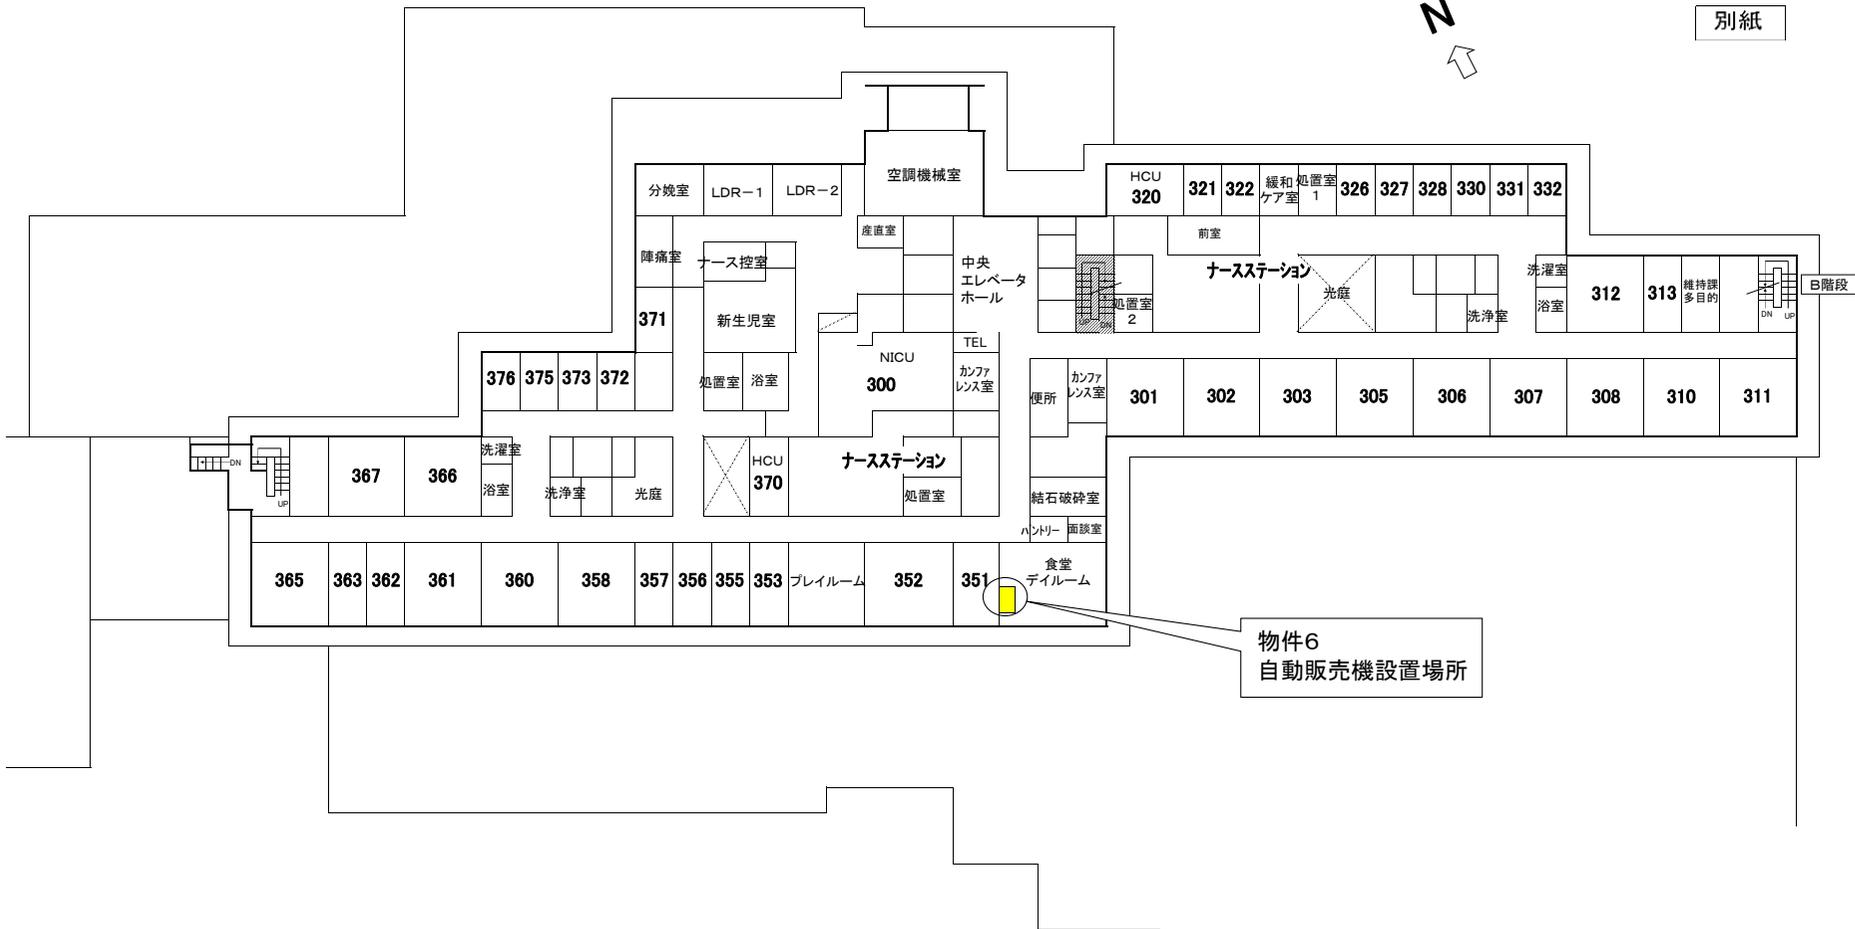

物件6  
自動販売機設置場所

3階 平面図

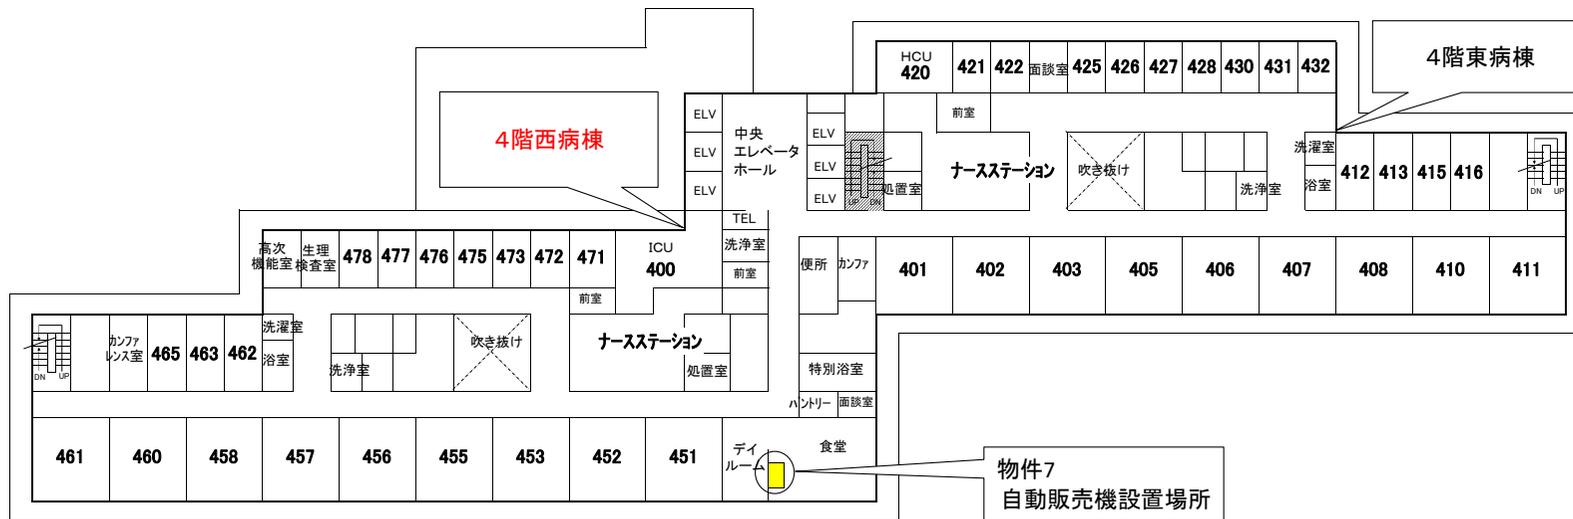

※現在4階西病棟は休床しています。

4階 平面図